


SLAKKENVEEN - NISSEWAARD - OPTIE 2

PLATTEGROND



**NIEUWE BOOM 2X
PRUNUS SERR
"KANZAN"**

**2. BALANCEERELEMENT
STEP DOUBLE 2X**

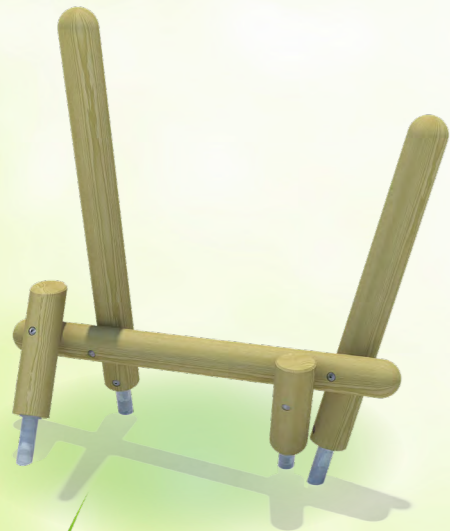

**3. BALANCEERELEMENT
STEP 2X**



Wirwar
opgang

Zithoekje

Zig-zag
opgang



**4. SPEELTOESTEL
SANTIS**




180°

Glijbaan ph 145 cm

Speelbord
alfabet

Netopgang

Speelbord
Doolhof

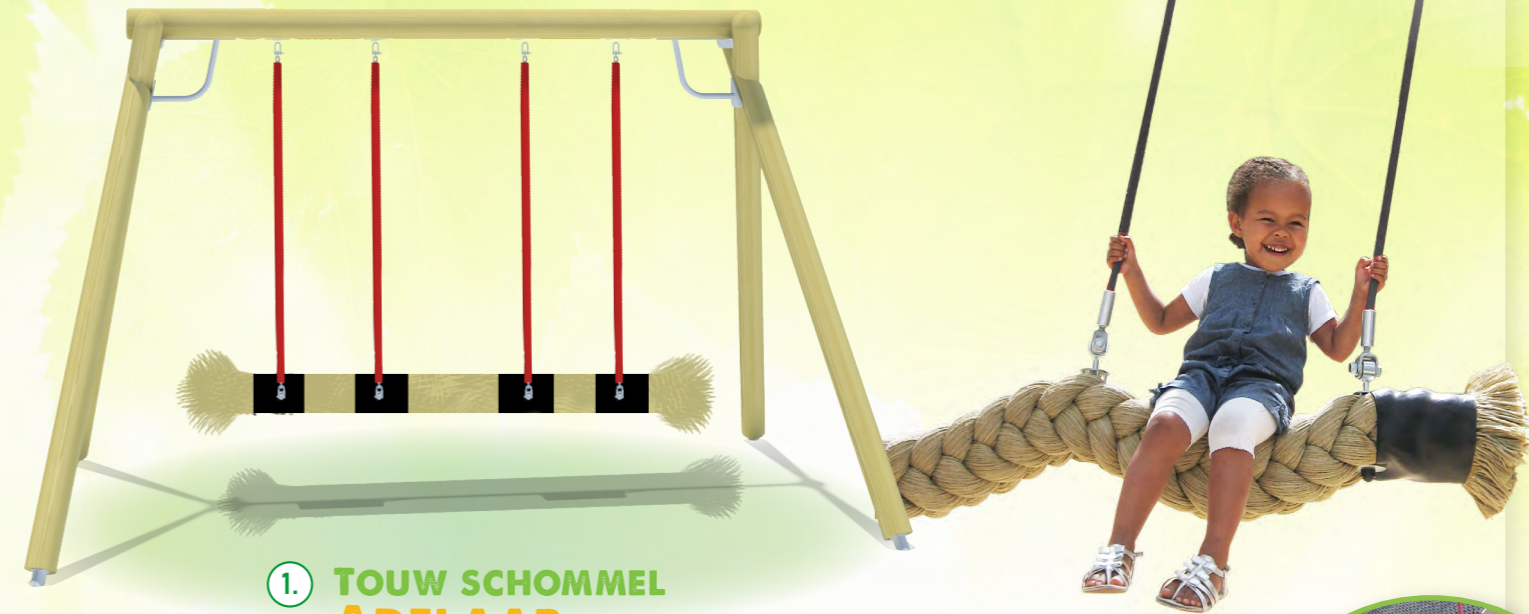

**1. TOUW SCHOMMEL
ADELAAR**

Schaduwak

